


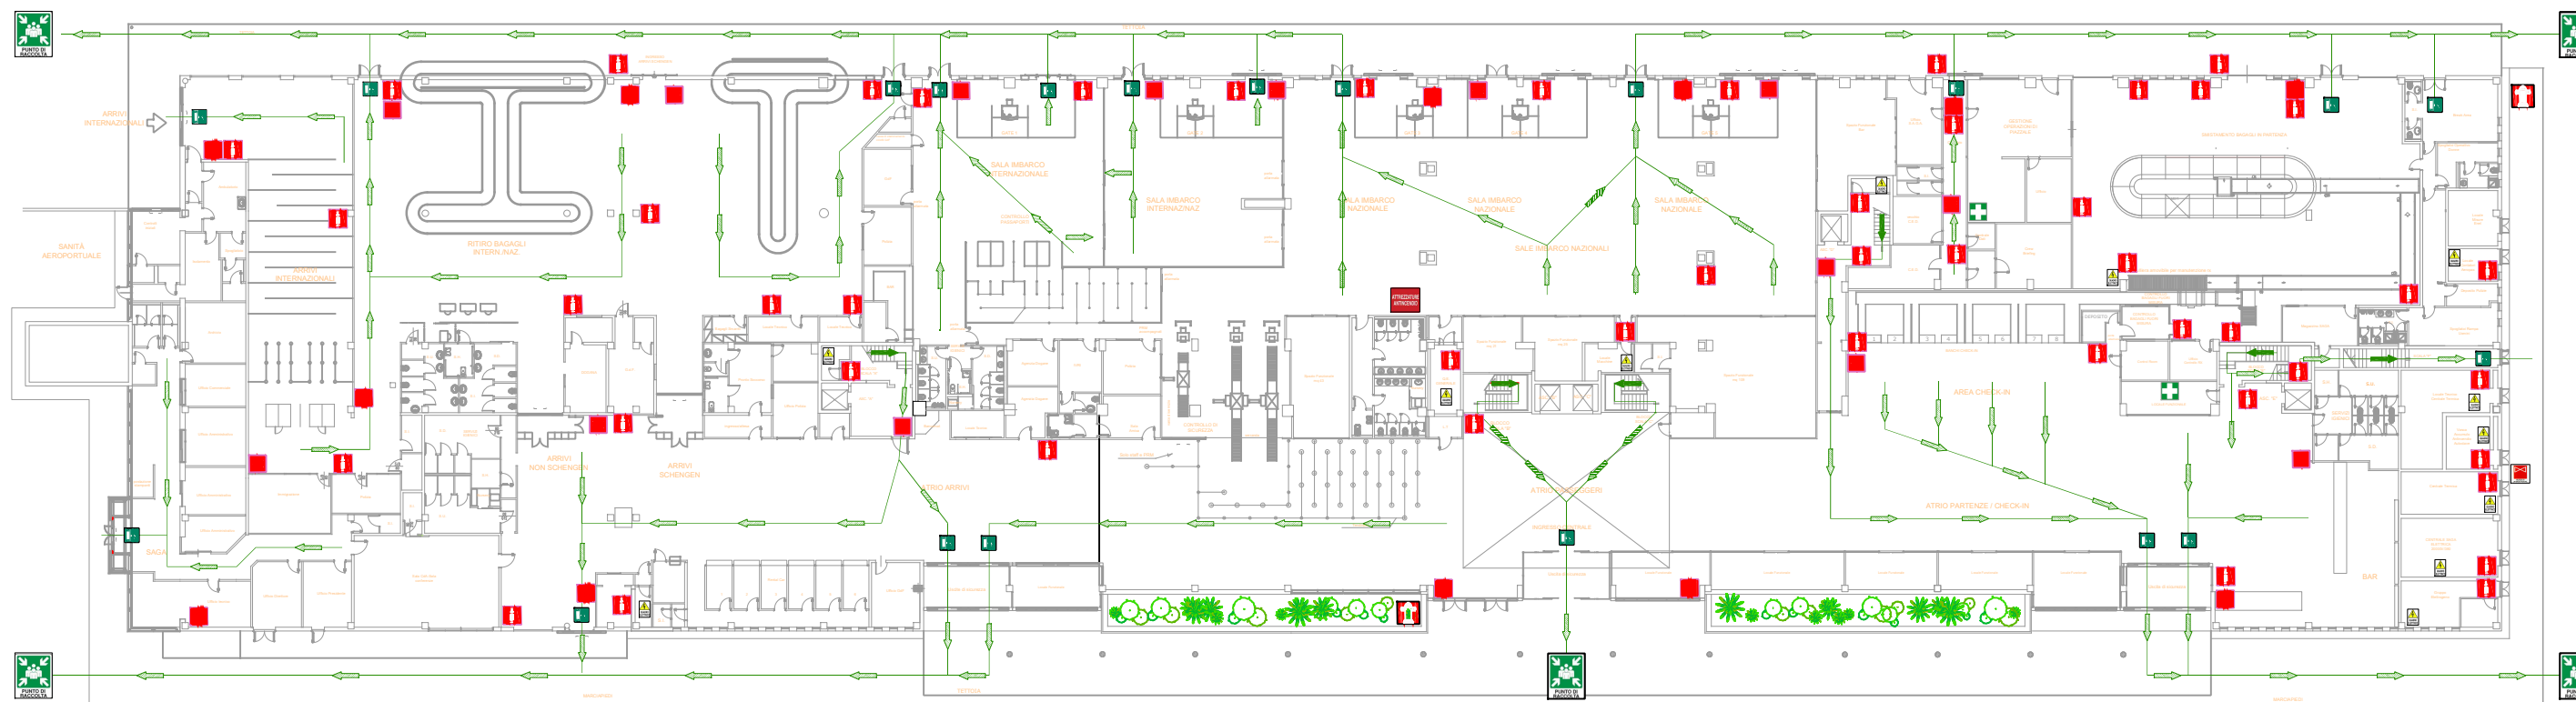

	Voi siete qui		Via di Esodo orizzontale
	Punto di Raccolta		Via di Esodo verso il basso
	Quadro Elettrico		Idrante
	Estintore		Pulsante di Allarme
	Estintore carrellato		Uscita di Emergenza
	Pacchetto di medicazione		Attacco autopompa VVF
	Valvola intercettazione gas		Interruttore di sgancio
			Armadio attrezzatura D.P.I. antincendio



- RIMANETE COMPATTI NEL GRUPPO
- NON AGITATEVI, NON CREATE ALCUNA FORMA DI PANICO
- PERCORRETE LE VIE DI ESODO SENZA CORRERE FINO AL PUNTO DI RACCOLTA ESTERNO
- NON TORNATE INDIETRO PERCHÉ AVETE DIMENTICATO QUALCOSA
- AL PUNTO DI RACCOLTA UNITEVI AL GRUPPO
- SEGNALATE AL PERSONALE QUALSIASI PERSONA IN DIFFICOLTÀ



NON FUMARE NEI VICINI DI CASA. NON USARE L'ASCENSORE: SI PUO' COLPARE. IN STRADA POTRESTI ESSERE COLPITO DA VASI, TEGOLE ED ALTRO MATERIALI CHE CADONO QUINDI EVITARE DI METTERSI AI BORDI DEGLI EDIFICI CHIUDERE GLI INTERRUTTORI GENERALI DEL GAS E DELLA CORRENTE ELETTRICA ALLA FINE DELLA SCOSSA PER EVITARE POSSIBILI INCENDI ESCI ALLA FINE DELLA SCOSSA E RAGGIUNGI UNO SPAZIO APERTO LONTANO DAGLI EDIFICI E DALLE LINEE ELETTRICHE
NON BLOCCARE LE STRADE: SERVONO PER I MEZZI DI SOCCORSO ED USA L'AUTOMOBILE SOLO IN CASO DI ASSOLUTA NECESSITA'



- **NON RECATATEVI PER NESSUN MOTIVO SUL LUOGO DELL' EMERGENZA**
- **NON UTILIZZATE ASCENSORI O MONTACARICHI, USATE LE SCALE**
- **IN CASO DI PRESENZA DI MOLTO FUMO SVILUPPATO DALL'INCENDIO CAMMINATE BASSI E PROTEGGETEVI LA BOCCA CON UN FAZZETTO, MEGLIO SE BAGNATO**
- **SE RIMANETE SOLI E NON RIUSCITE A RAGGIUNGERE LE USCITE DI EMERGENZA, RIFUGIATEVI NELLA STANZA CHE RITENETE PIU' SICURA, CHIUDETE LA PORTA, APRITE LA FINESTRA E MANIFESTATE LA VOSTRA PRESENZA**
- **IN UNA STANZA NON COINVOLTA DALL'INCENDIO SIETE AL SICURO PER IL TEMPO NECESSARIO ALL'ARRIVO DEI SOCCORSI**



- IN CASO DI INFORTUNIO O MALORE NON ABBANDONARE LA PERSONA COINVOLTA E ALLERTARE IMMEDIATAMENTE, DIRETTAMENTE O ATTRAVERSO LE ALTRE PERSONE PRESENTI GLI ADDETTI ALLA SQUADRA D'EMERGENZA E IL CAPO REPARTO
- CONTROLLARE LA SCENA DELL'INFORTUNIO E LA PERICOLOSITÀ AMBIENTALE, PER L'INFORTUNATO, PER SE E PER GLI ALTRI LAVORATORI
- SCONGIURARE L'AGGRAVAMENTO DELLE LESIONI EVITANDO SPOSTAMENTI MANOVRE BRUSCHE O INTERVENTI SULL'INFORTUNATO
- RASSICURARE L'INFORTUNATO SINO ALL'ARRIVO DEGLI ADDETTI ALLA SQUADRA D'EMERGENZA CHE HANNO FORMAZIONE APPROPRIATA E CHE PROVVEDERANNO AD ATTUARE LE PROCEDURE SPECIFICHE ANCHE ALLERTANDO IL 118.
- ALL'ARRIVO DELLA SQUADRA D'EMERGENZA PROVVEDERE QUALORA SI È CONOSCENZA A DARE DETTAGLI SULLA DINAMICA DELL'INFORTUNIO
- IN CASO DI MANCATO INTERVENTO DELLA SQUADRA E QUALORA CI SI TROVI DINNANZI AD UN GRAVE EVENTO CHIAMARE DIRETTAMENTE IL 118.



117

**EMERGENZA
SANITARIA**



118

PER TUTTO IL PERSONALE

- E VIETATO FUMARE
- NON INGOMBRARE I PASSAGGI ALL'INTERNO DEI LOCALI
- NON MANOMETTERE ESTINTORI ED ALTRI DISPOSITIVI DI SICUREZZA
- NON INGOMBRARE NE SOSTARE NEGLI SPAZI ANTISTANTI ESTINTORI, IDRANTI ED USCITE DI EMERGENZA