




SEZIONE TRASVERSALE A-A

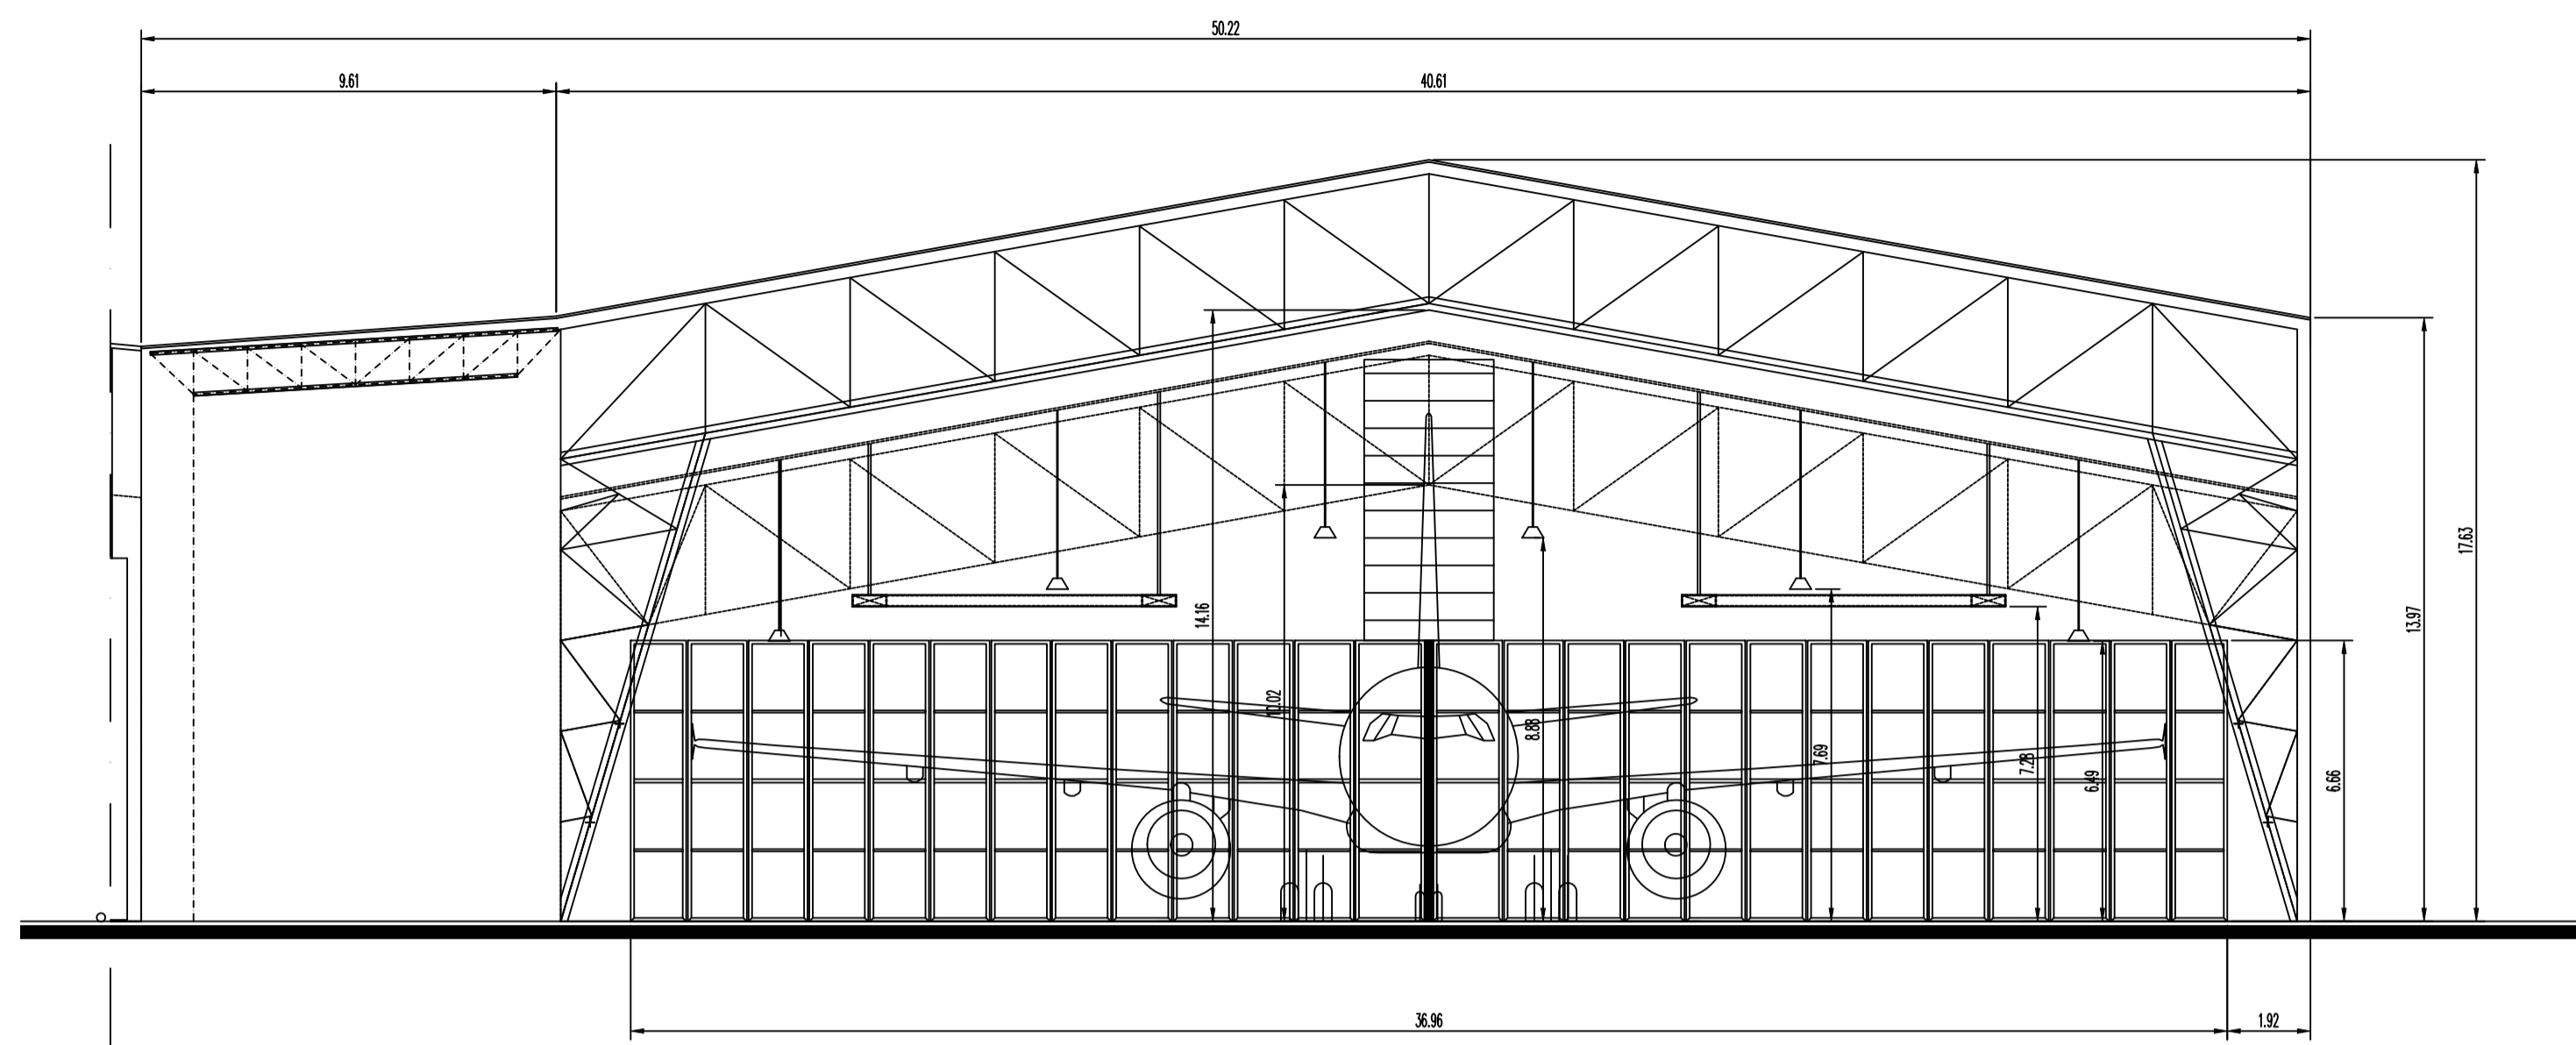

SEZIONE LONGITUDINALE

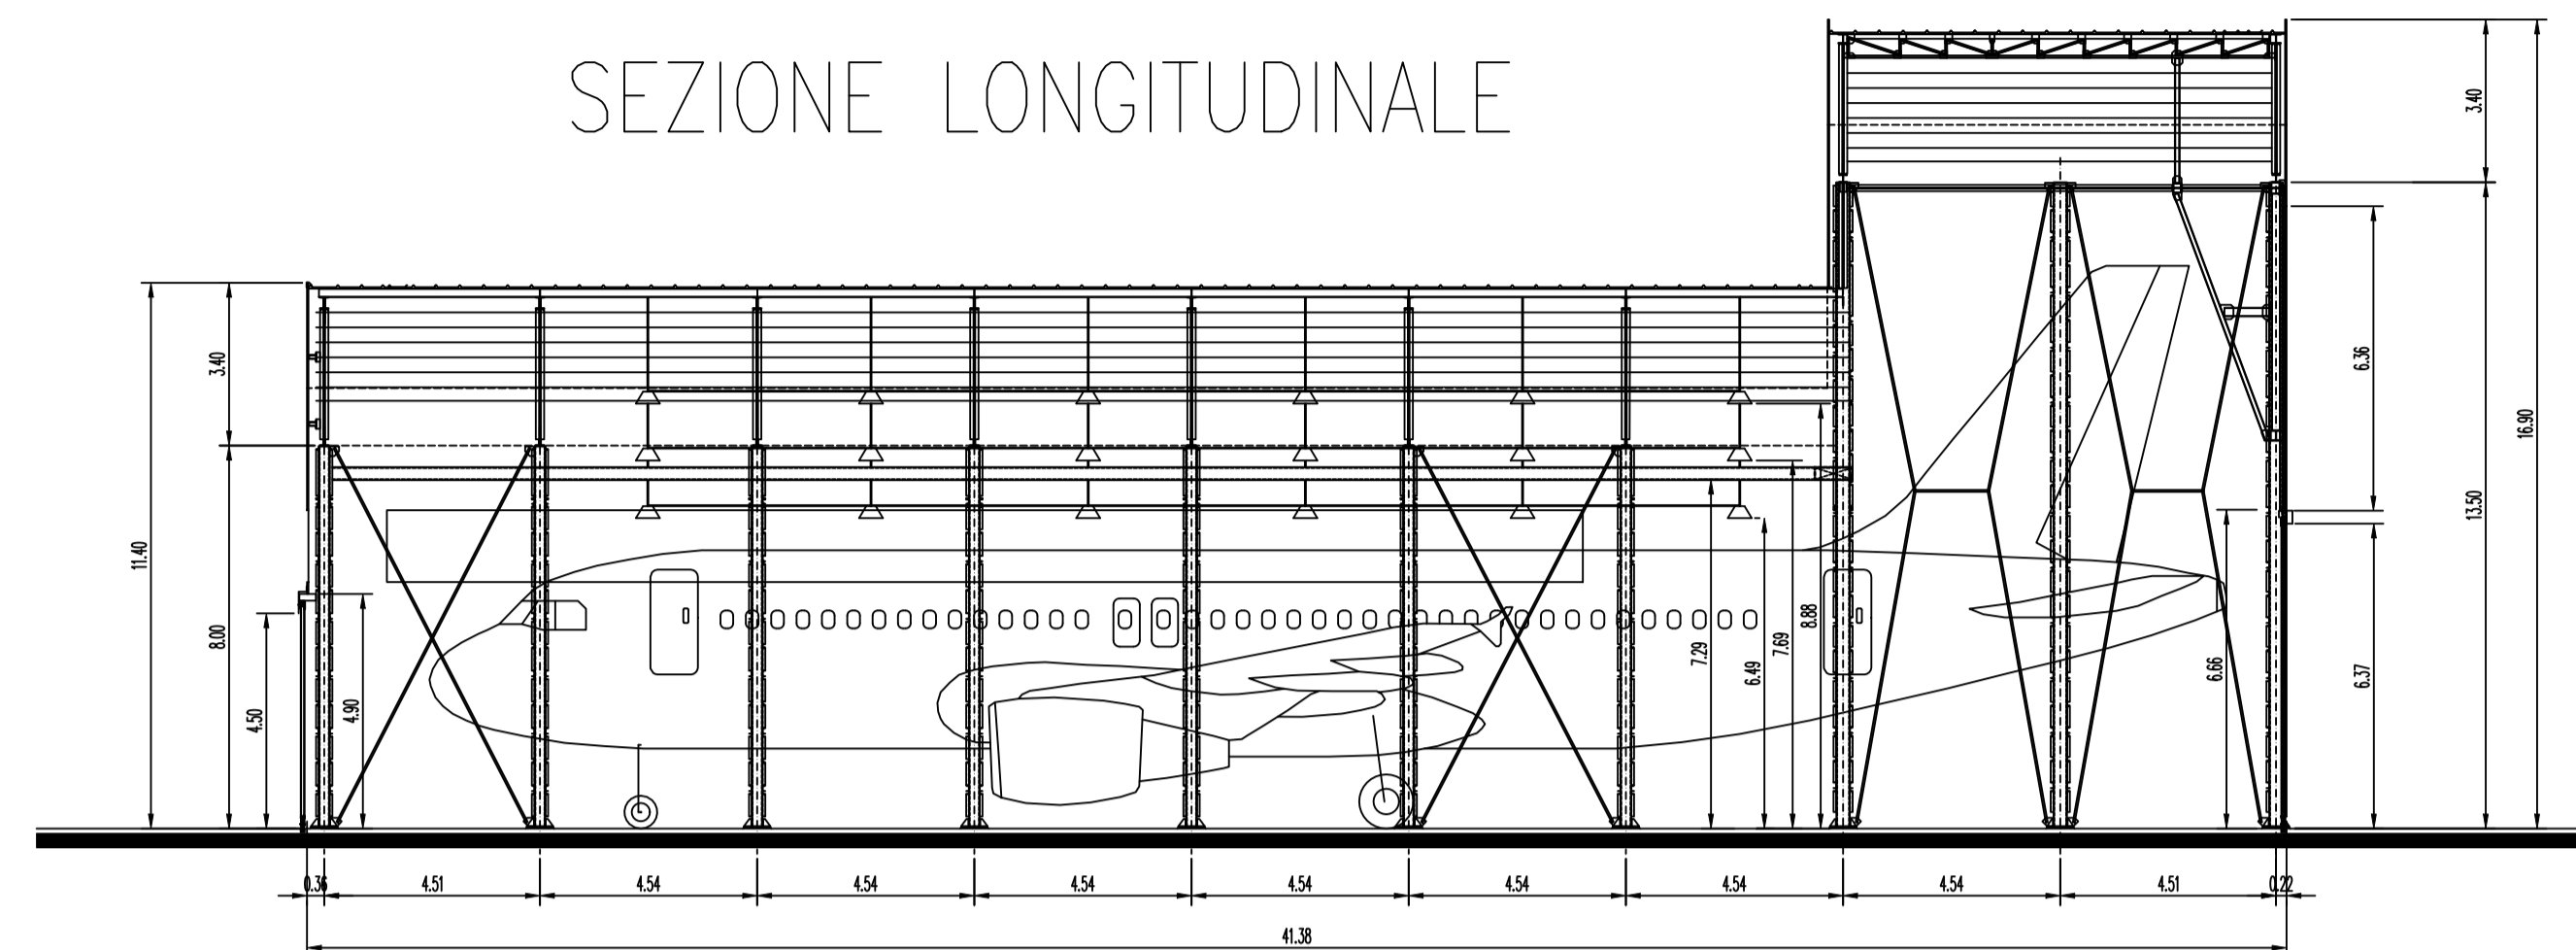

PIANTA PIANO TERRA

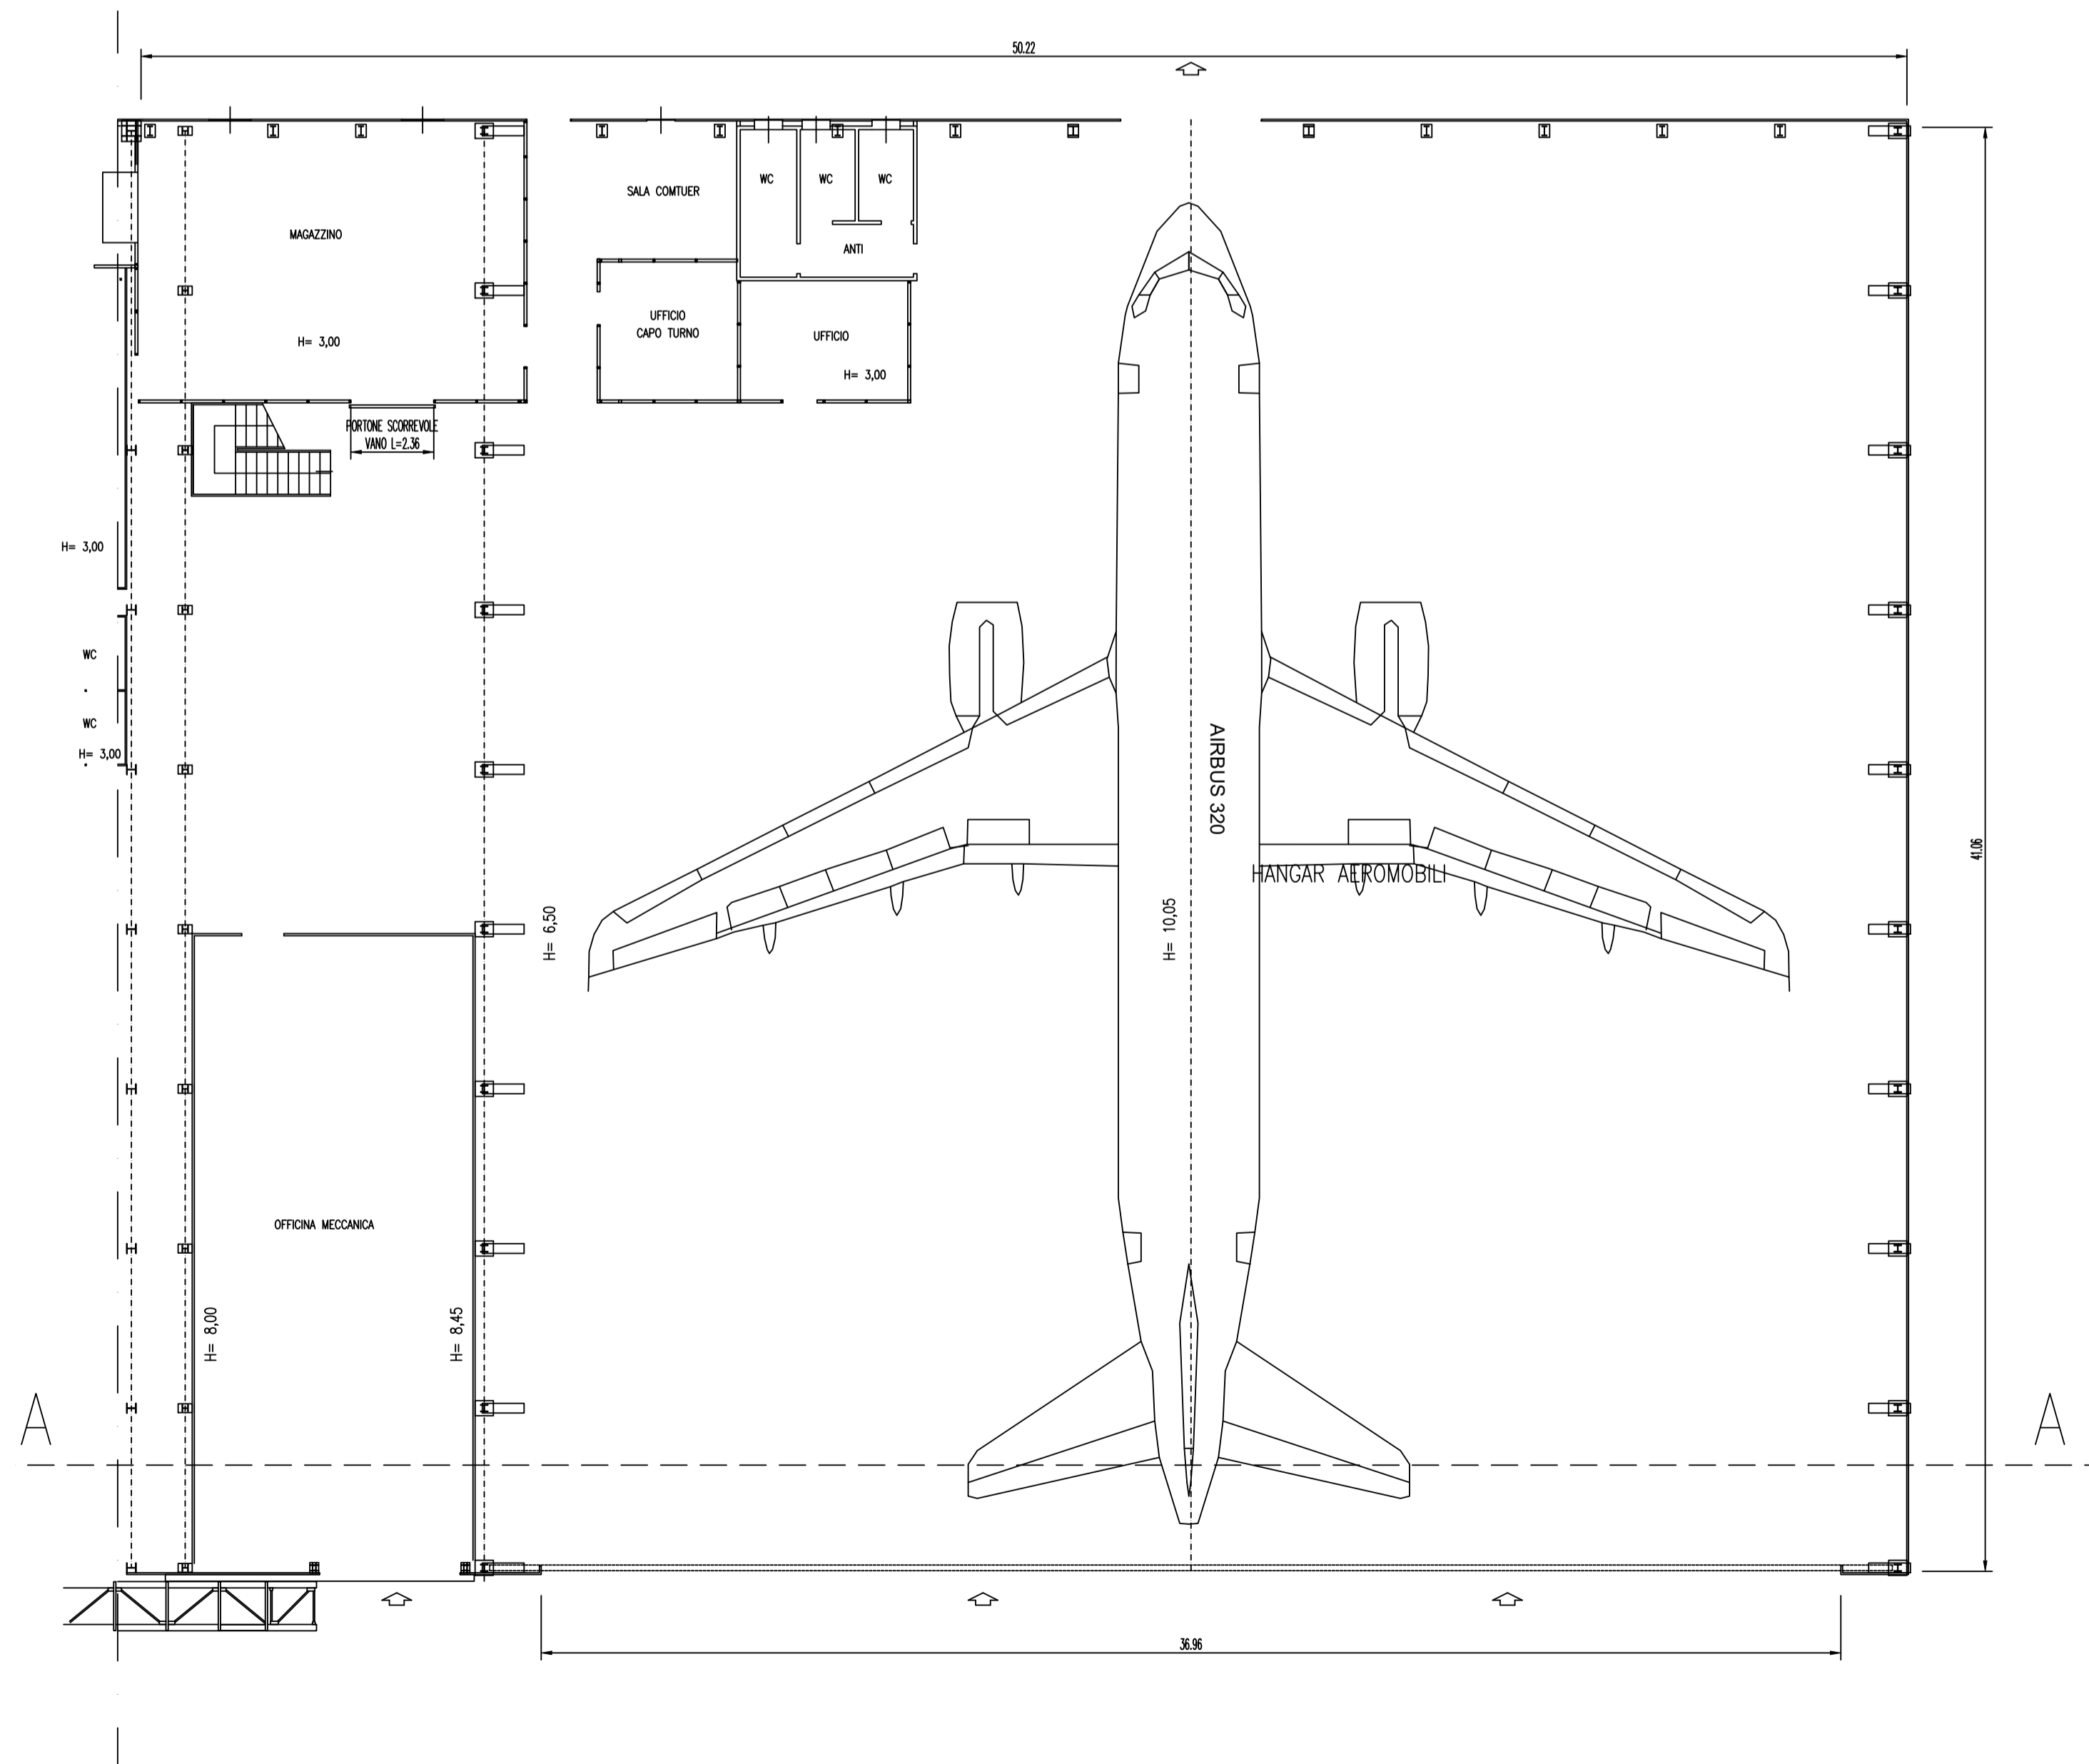

PIANTA PIANO SOPPALCO

