


# STATO DI PROGETTO

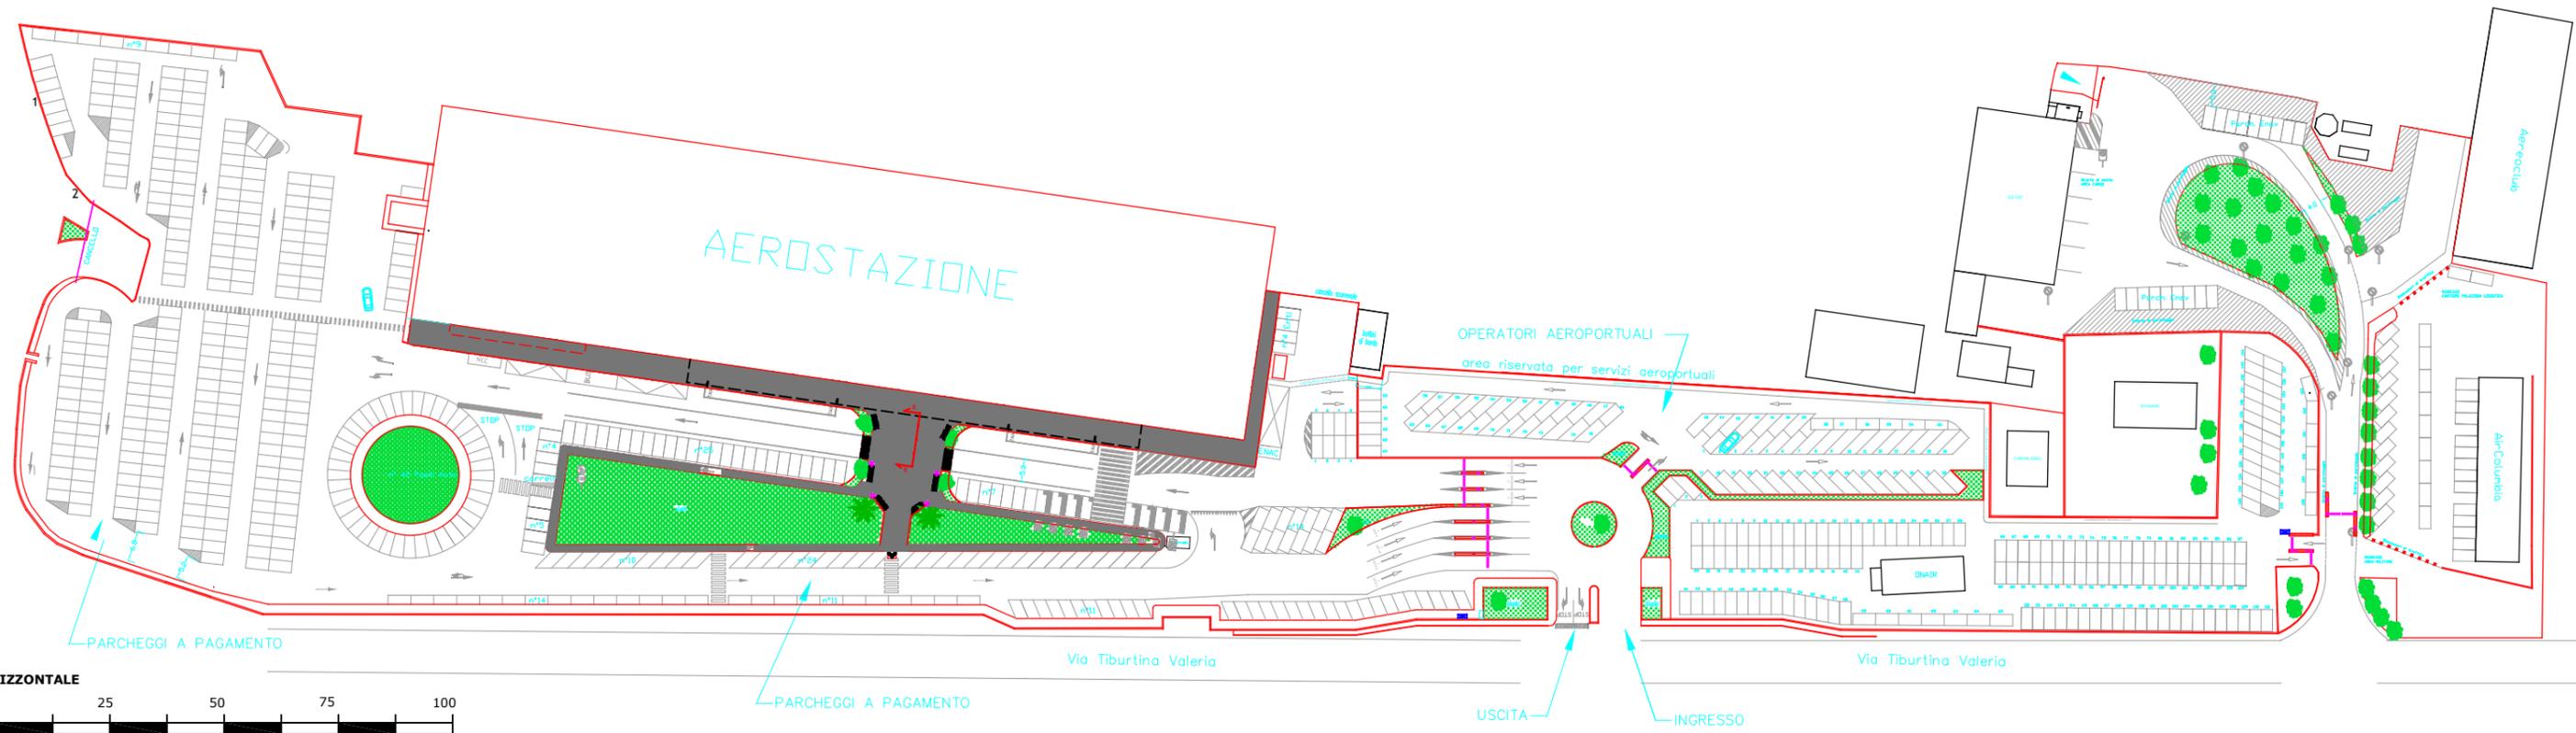

SCALA ORIZZONTALE  
METRI 0 25 50 75 100  
METRES